



Fasad mot Sveagatan

FÖRKLARINGAR OCH FÖRESKRIFTER

1563407

- BS Befintliga skåp
- G Nya skåp
- Befintlig dörr
- AD Återmonterat dörrbledd
- Ny dörr
- Ny igensättning resp vägg
- Höjtaggning


KOMMENDANTSÄNGEN 5:1

Ärendenummer **52038-0** Beslutsdatum **2002-07-08**

Handlingar och föreskrifter enligt beslutsbevis!
BYGGNADSNÄMNDEN I GÖTEBORG

| | | | |
|--|-----------------|----------|-----------------|
| REL. INT. | BYGGNADSNÄMNDEN | 2002 | 2002-07-08 |
| Relationshandling | | | |
| Höjger Blomstrand Byggnads AB | | | |
| KOMMENDANTSÄNGEN 5:1 GÖTEBORGS KOMMUN | | | |
| Adress: Komm. & Teknik AB Primargatan 12, 413 65 Göteborg Tel: 031-704 17 31 Fax: 031-704 17 31 www.kommteknik.se www.kommteknik.se | | | |
| VERKSTÄLLNING | 1:10 / 1:50 | 1:50 | 1:50 |
| 00:05B | LE | 02-03-05 | 02-03-05 |
| Sveagatan 12 / Mejsersgatan 6 | | | |
| Omläggning | | | |
| Blevande utställande plan 2:1 | | | |
| 1:100 | 1:100 | 1:100 | 1:100 |
| A1 | A1 | A1 | A1 |
| | | | A 309:40 |

Byggnaden är ritad av
 arkitekt **O M Holmén.**

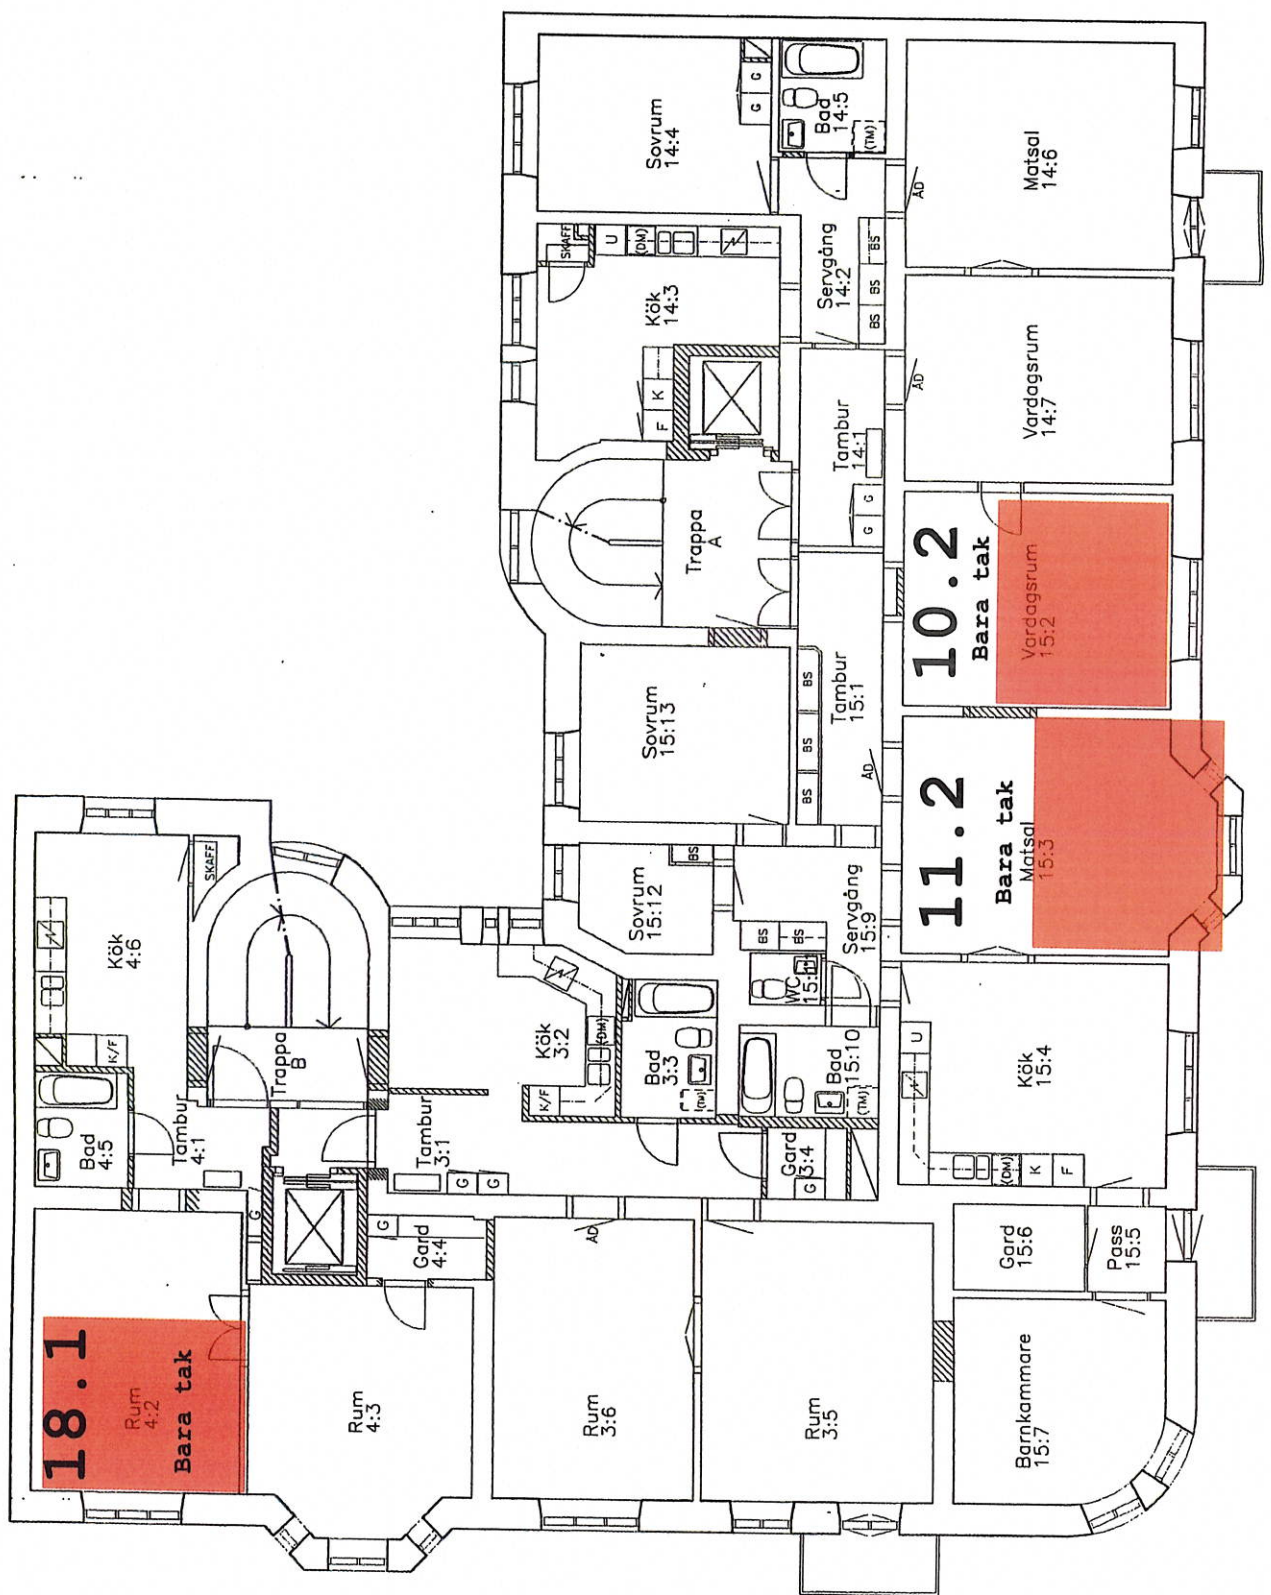

Byggnaden är ritad av
arkitekt O M Halmén.

FÖRKLARINGAR OCH FÖRESKRIFTER

1563408

- BS Befintliga skåp
- G Nya skåp
- Befintlig dörr
- AD Återmonterat dörrblad
- Ny dörr
- Ny igensättning resp vägg
- Hålllagning

KOMMENDANTSÄNGEN 5:1

Ärendenummer 52038-0 Beslutsdatum 2002-07-08

Handlingar och föreskrifter enligt beslutsbevis!
BYGGNADSNÄMNDEN I GÖTEBORG

Relationshandling

Holger Blomstrand Byggnads AB

KOMMENDANTSÄNGEN 5:1
GÖTEBORGS KOMMUN


Arkitektfirma Krook & Tjäder AB
Finska gatan 12, 413 05 Göteborg
Telefon 031-771111
info@krooktjader.se
www.krooktjader.se
031-704 17 30

00953 LE 03-03-05
02-03-05

Sveagatan 12 / Majorsgatan 6


Byggnads
Bilens utvärdering plan 3 fr

1:100
A 309:50

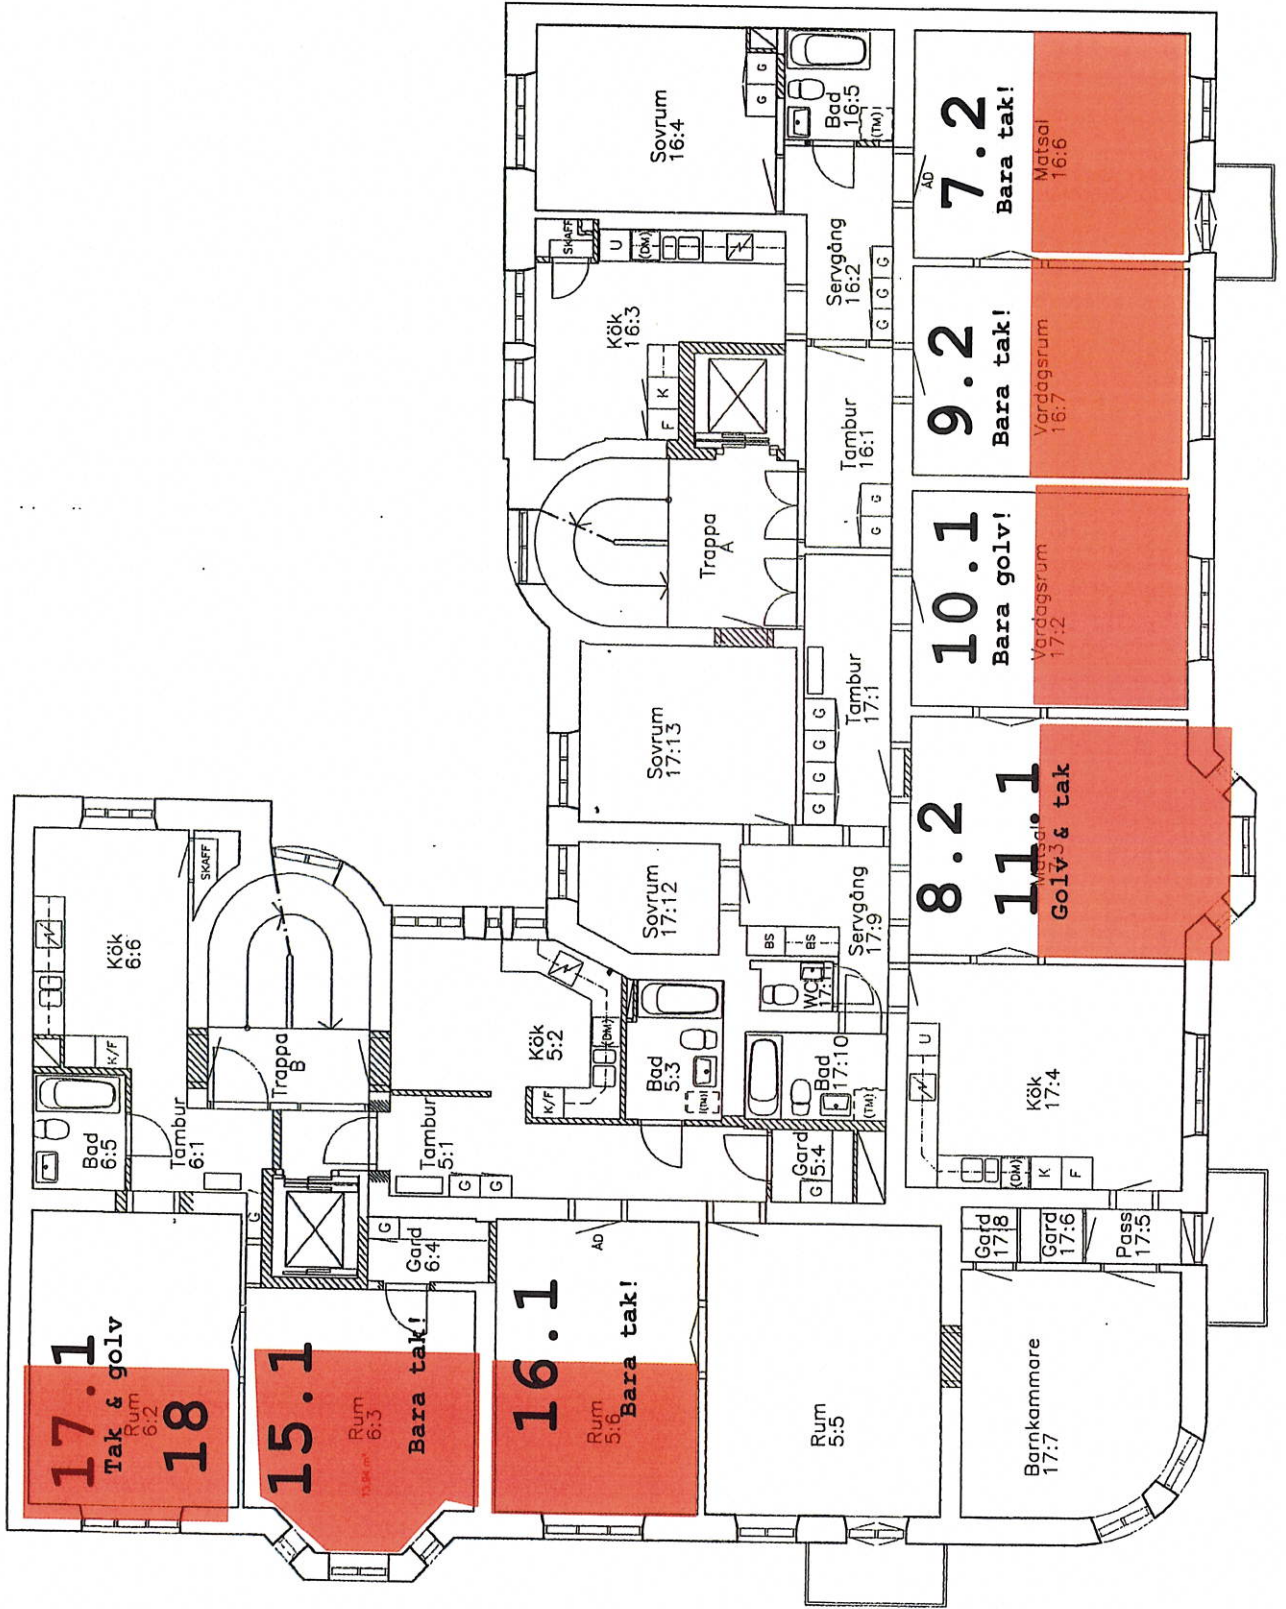

Byggnaden är ritad av
arkitekt O M Holmén.

5

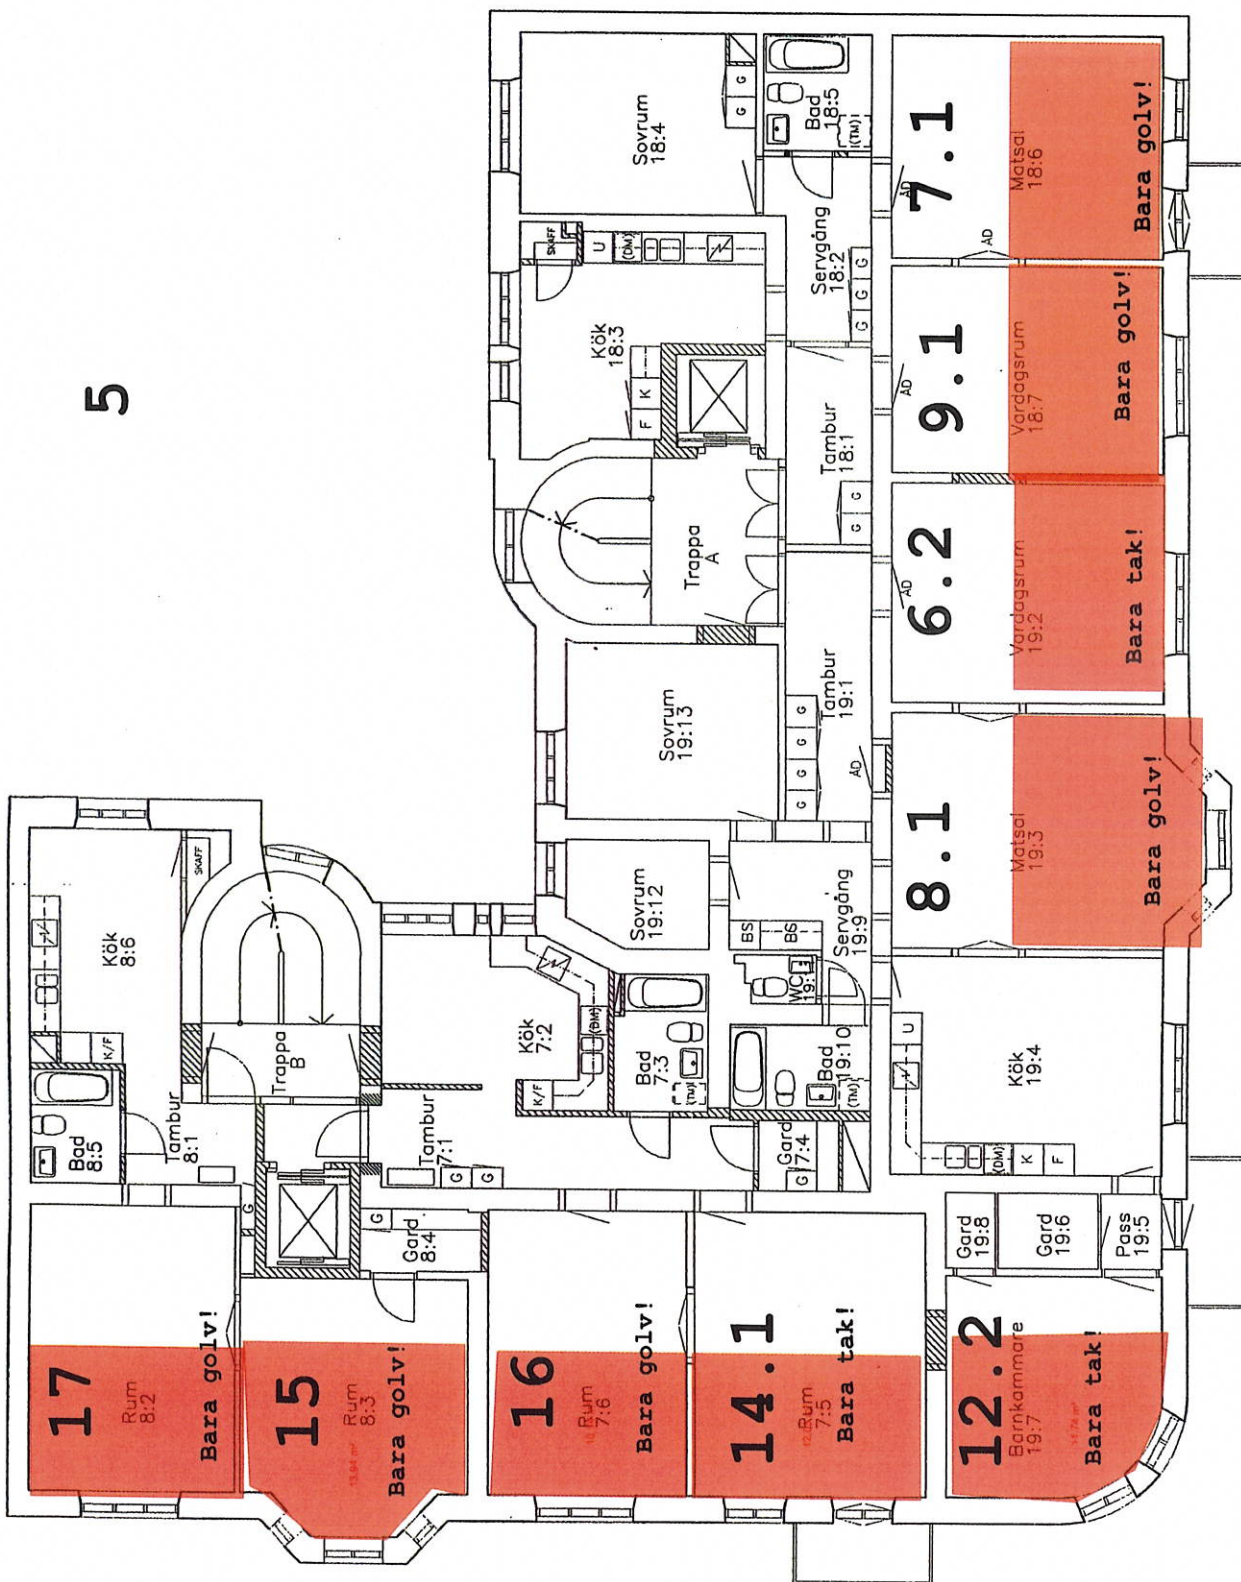

FÖRKLARINGAR OCH FÖRESKRIFTER

1563409

- BS Befintliga skåp
- G Nya skåp
- Befintlig dörr
- AD Atermonterat dörrblad
- Ny dörr
- Ny färsättning resp väggar
- Hållogning

KOMMENDANTSÄNGEN 5:1

Ärendenummer 52038-0 Beslutsdatum 2002-07-08

Handlingar och föreskrifter enligt beslutsbevis!
BYGGNADSNÄMNDEN I GÖTEBORG

| |
|--|
| Relationshandling |
| Holger Blomstrand Byggnads AB |
| KOMMENDANTSÄNGEN 5:1 GÖTEBORGS KOMMUN |
| Arkitektfirma Krok & Trälar AB Prinsgatan 12 • 413 05 Göteborg Telefon 031-821177 www.arkitektfirma.se 031-706 17 30 |
| Projektnummer 02-03-05 |
| Byggnadsplan 12 / Mejsersgatan 6 |
| Byggnadsplan 4 tr |
| AT 158 A 309:60 |



Byggnadsfirman O.A. TOBIASON AB



Sveagatan.....Arbetsmoment samt turordning

1. Bygga skiljevägg/Intäckning
2. Rivning golv/tak
3. Rivning yttervägg
4. Byta bjälkar
5. Golvspån/gips
6. Undertak
7. Återmura yttervägg
8. Puts vägg
9. Nytt golv
10. Lister/foder
11. Målning

Beräknad arbetstid utefter påbörjade arbeten på
Vån 6 och 5 ca 5-6 veckor per rum (detta kan ändras om
Vi upptäcker mer hussvamp)



Besöksadress
Tagenvägen 20
422 59
Hisings backa
Hemsida
www.tobiason.se

Org. Nr
556064-4394
Vat. Nr
SE556064439401
Säte
Göteborg

Telefon
031-83 06 45

E-post
info@tobiason.se

Bankgiro
834-8526





Byggnadsfirman O.A. TOBIASON AB



Turordning enligt fasadritning.

1. Lgh 21:3 Tak + golv
Lgh 19:3 Tak V : 20-26 25 dagar

(19:3 Ej klart innan semester)
 2. Lgh 19:3 Golv V : 33-38
Lgh 17:3 Tak 25 dagar
 3. Lgh 17:3 Golv
Lgh 15:3 Tak V : 35-40 25 dagar
 4. Lgh 21:2 Golv
Lgh 19:2 Tak V : 38-43 25 dagar
 5. Lgh 17:2 Golv
Lgh 15:2 Tak V : 40-46 25 dagar
- Lgh 18:7 Golv
Lgh 16:7 Tak



Besöksadress
Tagenevägen 20
422 59
Hisings backa
Hemsida
www.tobiason.se

Org. Nr
556064-4394
Vat. Nr
SE556064439401
Säte
Göteborg

Telefon
031-83 06 45
E-post
info@tobiason.se

Bankgiro
834-8526

